

Saaga 34 - 90 mm:Huoneistoala / Lägenhetsyta 19,5 m²Kerrosala / Våningsyta 22,0 m²Tilavuus / Volym 59,0 m³Rakennuksen ala / Byggnadsyta 32,0 m²

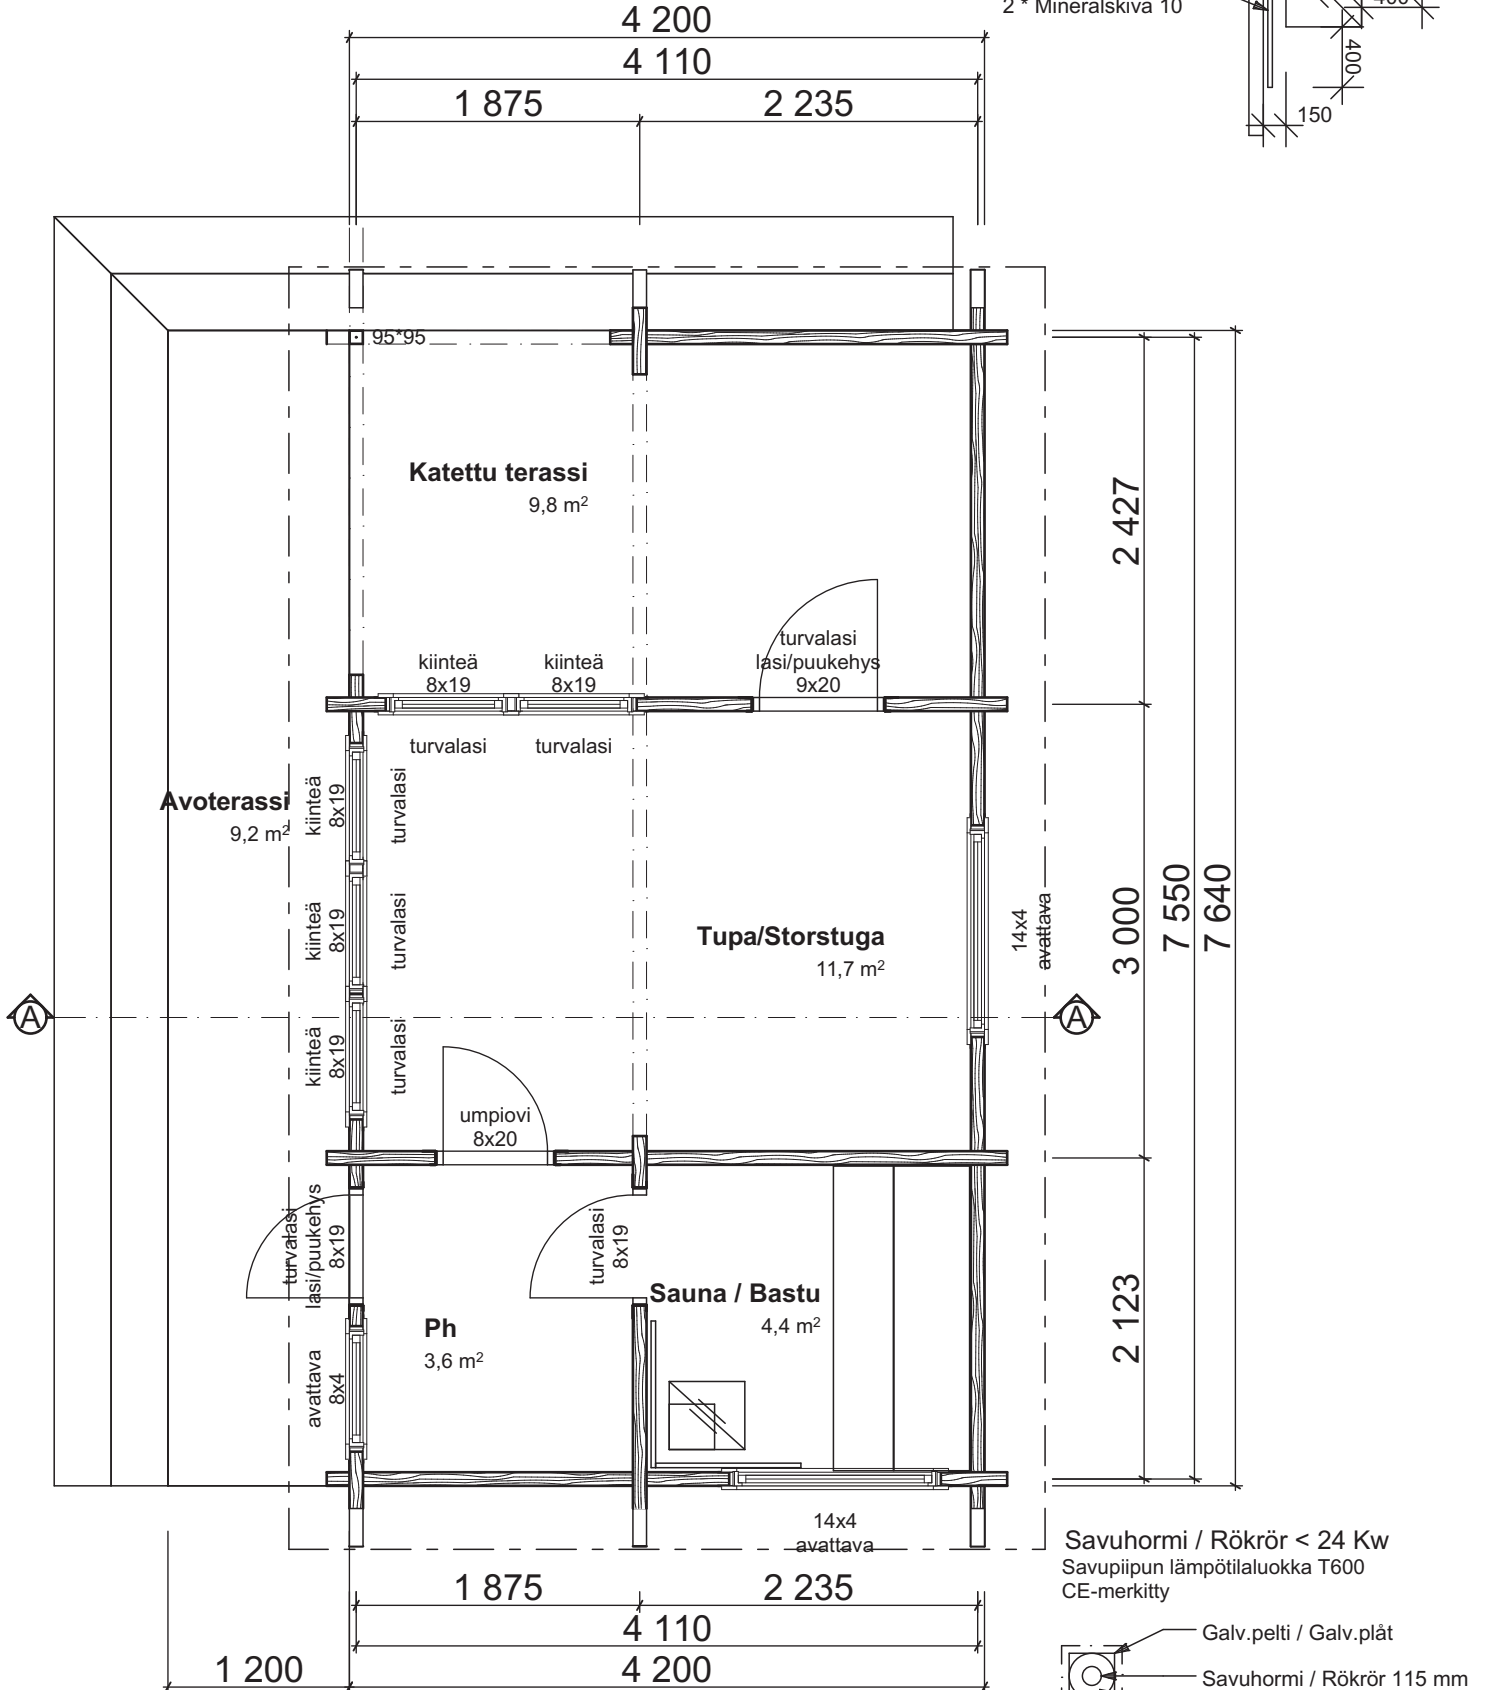
Paloluokka P3

Painovoimainen ilmanvaihto, tulo- ja poistoilmanvaihto.

Palovaroitin, 1 kpl.

Rakennuspiirustuksien laatija ei toimi pääsuunnittelijana.

Kiuas / Bastukamin

2 * Mineraalilevy 10
2 * Mineralskiva 10**Savuhormi ja kiuas asennettava valmistajan asennusohjeen mukaan!****Toteutus savupiippujen rakenteista ja paloturvallisuudesta Ympäristöministeriön asetuksen mukaan!****Tulisija ja hormi on oltava yhteensopivat!**Savuhormi / Rökrör < 24 Kw
Savupiipun lämpötilaluokka T600
CE-merkitty