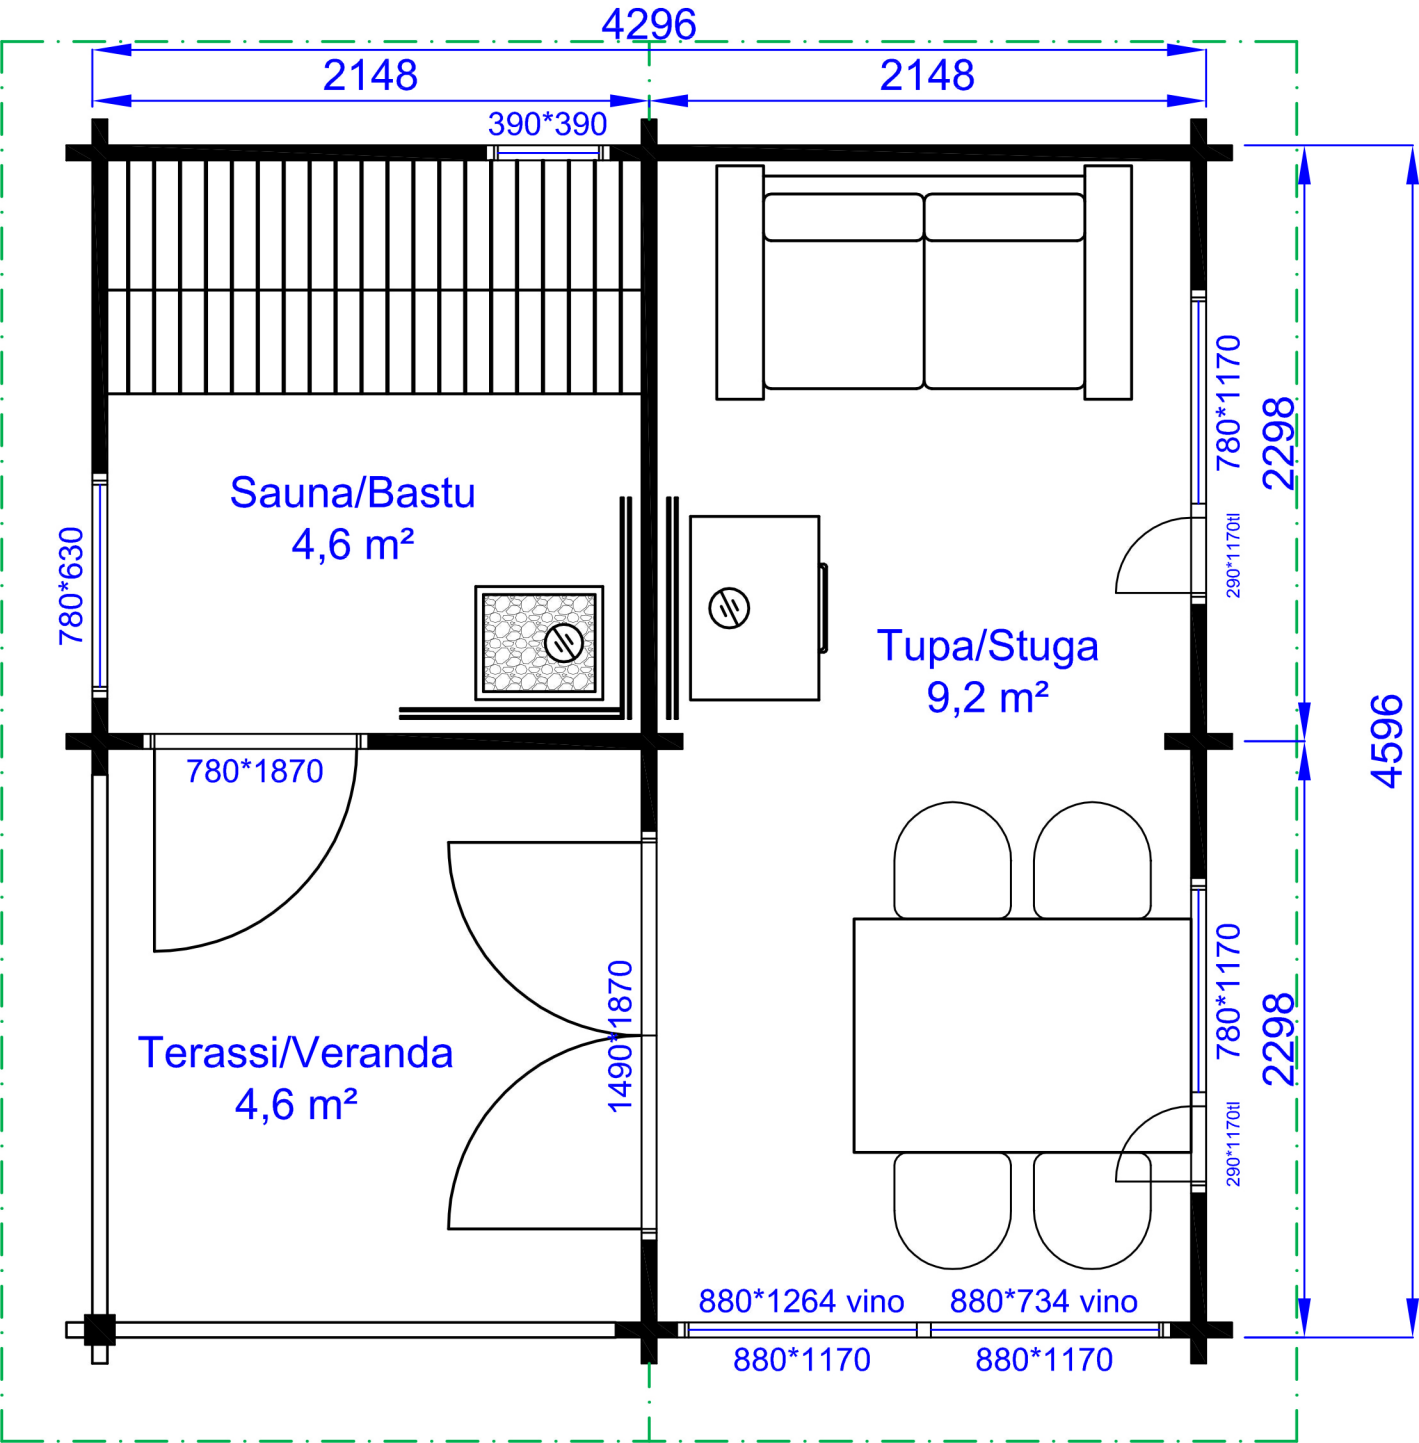
4296
2148
2148
390*390
Sauna/Bastu
4,6 m²
780*630
780*1870
Terassi/Veranda
4,6 m²
1490*1870
Tupa/Stuga
9,2 m²
780*1170
2298
290*1170tl
780*1170
2298
290*1170tl
4596
880*1264 vino
880*734 vino
880*1170
880*1170