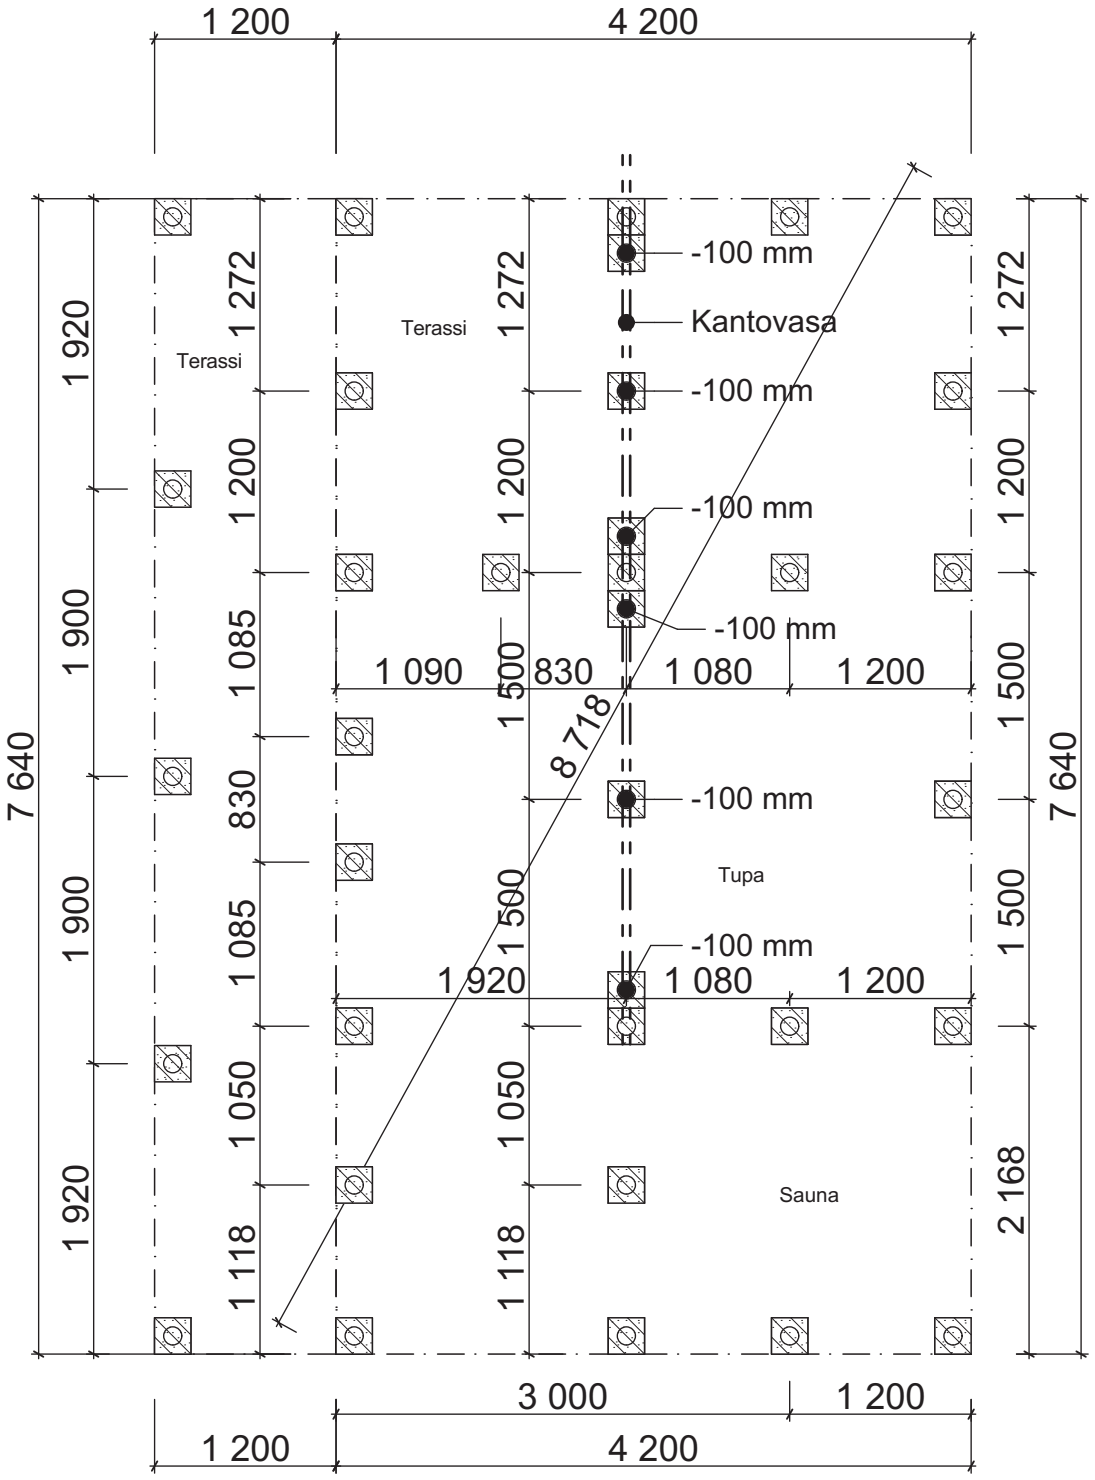
1 200
4 200
-100 mm
Kantovasa
-100 mm
-100 mm
-100 mm
Terassi
Terassi
Tupa
Sauna
1 090
830
1 080
1 200
1 920
1 080
1 200
8 718
1 272
1 200
1 085
830
1 085
1 050
1 118
1 500
1 500
1 500
1 500
2 168
1 920
1 900
1 900
1 920
7 640
7 640
3 000
1 200
1 200
4 200